


Ornella Venica +32 498 738 175
 Fred Limbrée +32 498 613 841

Ultra




Plan de feux

Zététique Théâtre

L154 1x (PC) Pale Rose L161 3x (PC) Slate Blue L197 2x (DEC) Alice Blue L202 17x (PC) 1/2 C.T.B.
 L251 13x (PC) 1/4 White Diffusion R119 8x (PC) Light Hamburg Frost (ou L256 1/2 Light Frost)

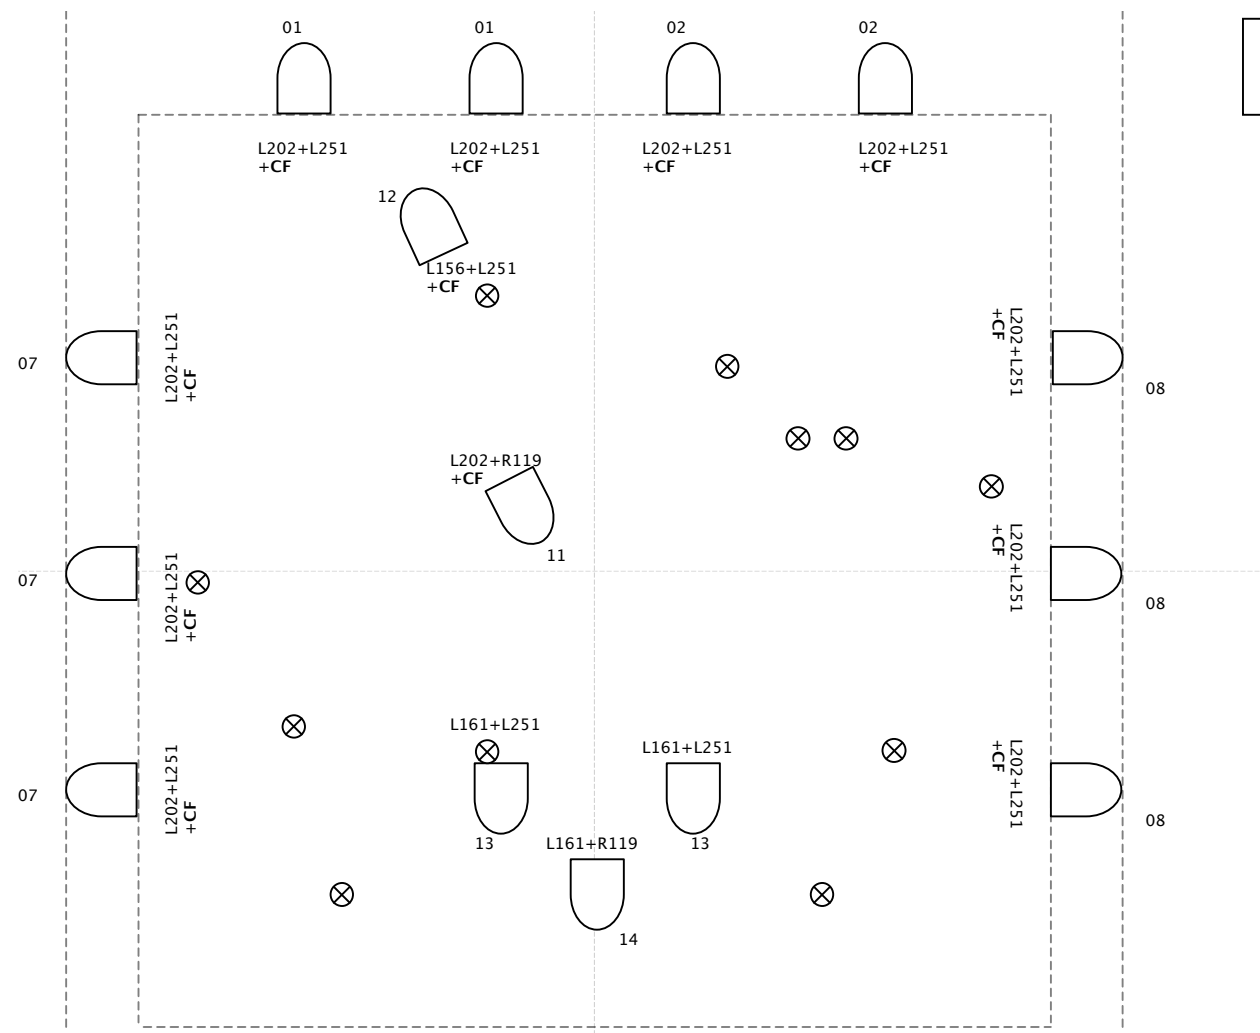

+ circuit 18 = éclairage public

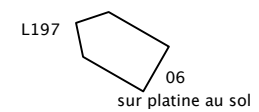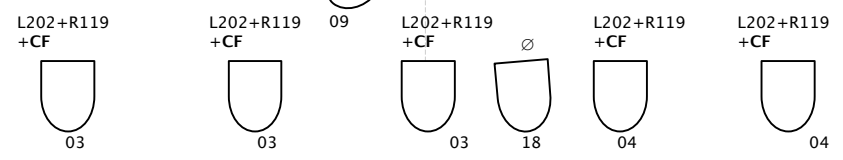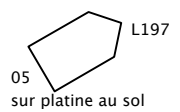

Echelle 1/50
 2cm = 1m

Façade stéréo au lointain

22 PC 1Kw

Dont 17 équipés de coupe-flux (CF) ou volets

2 découpes 1Kw courtes (50°) (sur platines au sol)

⊗ Points d'accroche éléments scéno (livres)

Plateau souhaité : 6x6m
 Pendrillonnage à l'allemande 7x7m souhaité