


# MAMBO / Le Zet

## Plan de feux / version complète

### V002 - Aout 2023

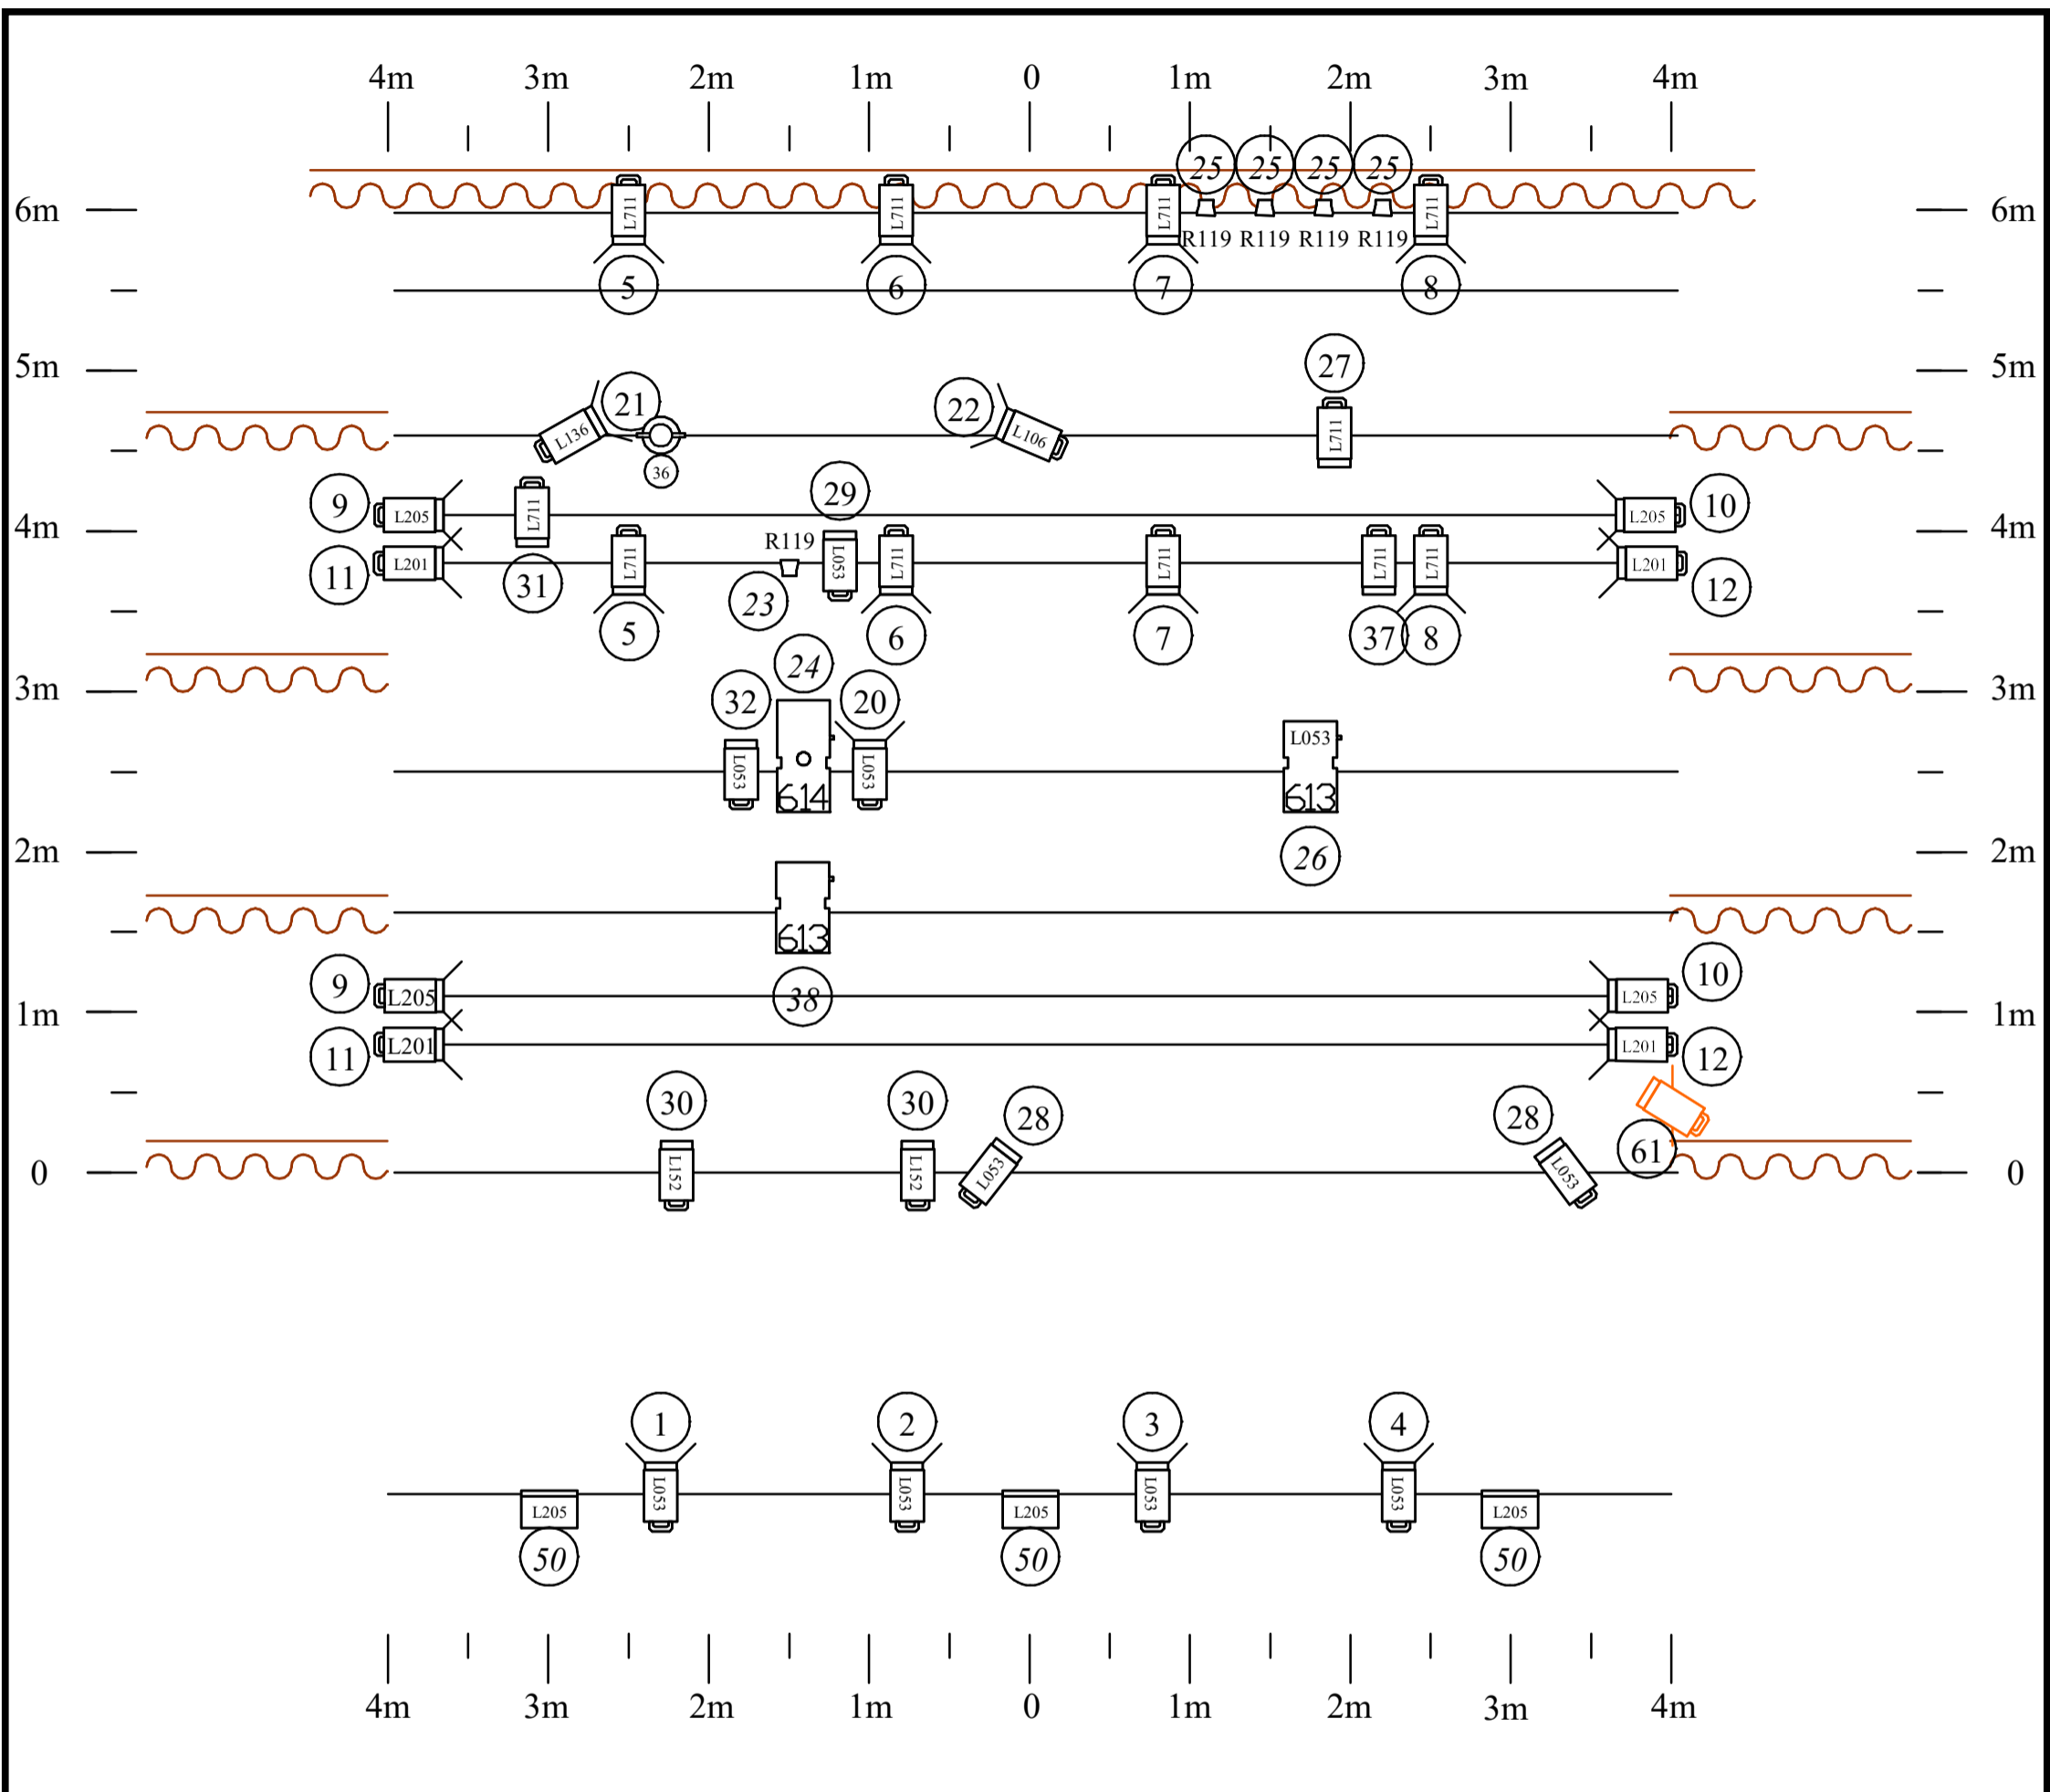

Count	Symbol	Name	Wattage
10		PC 1kw	1000
23		PC 1kw + Coupes-flux	1000
2		Découpe courte	1000
1		Découpe longue + Iris	1000
3		Eclairage public dimmable	1000
1		PAR 36 F1	30
4		PAR 36 F1 apporté par la cie	30
1		Ampoule sur soquet / apportée par la cie	150

En noir, projecteurs au grill. Hauteur grill: 4m.  
En orange, projecteurs au sol sur platine.

Perche de face à 45°  
Le repère 0 = bord plateau.